



Vær opmærksom på ændringer, i forhold til arbejdstegninger som er udleveret sidste år.

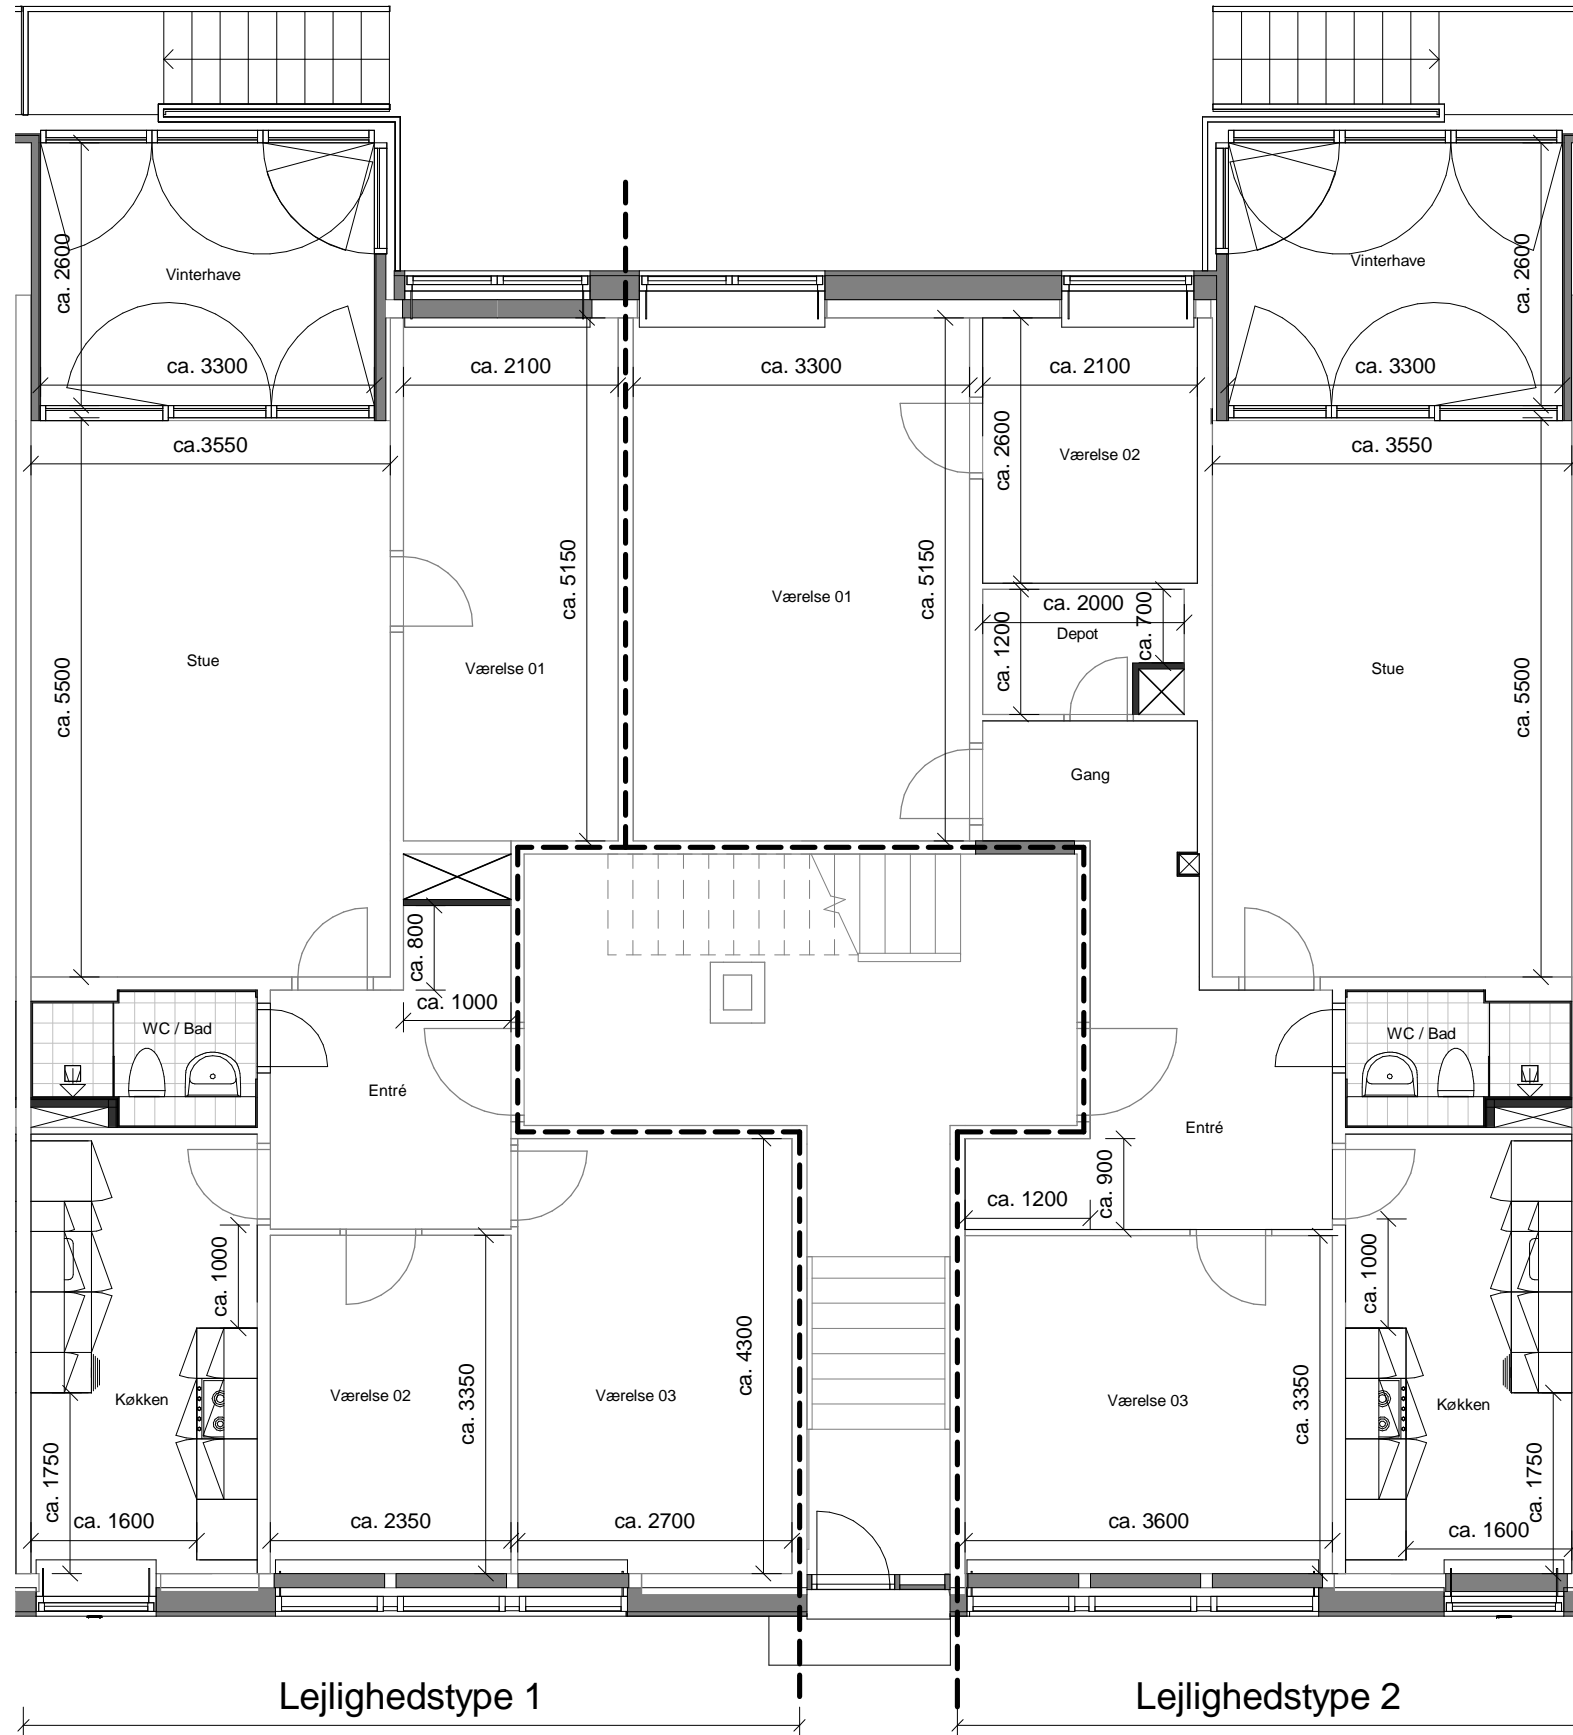

NOTE:  
 Alle mål er ca. mål  
 Der tages forbehold for mindre unøjagtigheder  
 Tegningen er ikke målfast

Alle mål skal kontrolleres på pladsen. Eventuelle fejl skal meddeles den tegningsansvarlige.  
 Hvis ikke andet er specificeret, er alle mål i millimeter.  
 Tegninger med nedtonede bygningsdele skal printes gråtonet.

## A\_4.021

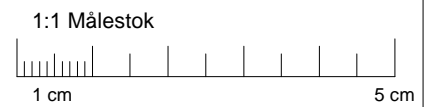

REV.:	DATO:	EMNE:
-------	-------	-------

LAND  ARK  KON  VVS/VENT  EL

BYGHERRE:  
 Byggeri København  
 Vester Voldgade 17, 1552 København V  
 T: +45 3363 1000 / E: kab@kab-bolig.dk



KOMMUNENUMMER: 0151	EJENDOMSNUMMER: 4547	BYGNINGSNUMMER: 0004
------------------------	-------------------------	-------------------------

PROJEKT NAVN:  
**Ellebo - Blok 4**  
 Baltorpvej 77-91 - 2750 Ballerup

PROJEKT NR.: 11921	STATUS: <b>Udførelsesprojekt</b>
-----------------------	-------------------------------------

TEGN. NR.: <b>A_4.021</b>	REV.:
------------------------------	-------

FILNAVN: A\_4.021 Lejlighedstype 1 og 2, stueetagen.pdf

EMNE:  
**Lejlighedstype 1 og 2, stueetagen**

MÅLSTOK: 1 : 75	DATO: 17.12.2019
--------------------	---------------------

FORMAT: 420 x 297	UDFØRT: RAN	KONTROL: -	GODKENDT: -
----------------------	----------------	---------------	----------------

Byggepartnerskabet & os  
 Havneholmen 21, 1. sal, 1561 København V  
 T: +45 5761 7272 / E: eoqp@eoqp.dk

